



	OFICINA 1.1	OFICINA 1.2	OFICINA 1.3	OFICINA 1.4
Altura lliure aproximada	2,90 m	2,90 m	3,65 m	3,65 m
Superfície Construïda	88,0 m ²	109,0 m ²	153,2 m ²	146,8 m ²
Superfície Construïda (inclou p.p. zones comuns)	98,0 m ²	121,4 m ²	170,6 m ²	163,5 m ²

* Les superfícies es poden veure lleugerament modificades durant el replanteig de l'edifici a l'obra.


* El sanejament de plantes superiors es derivarà pels sostres d'oficines i locals.

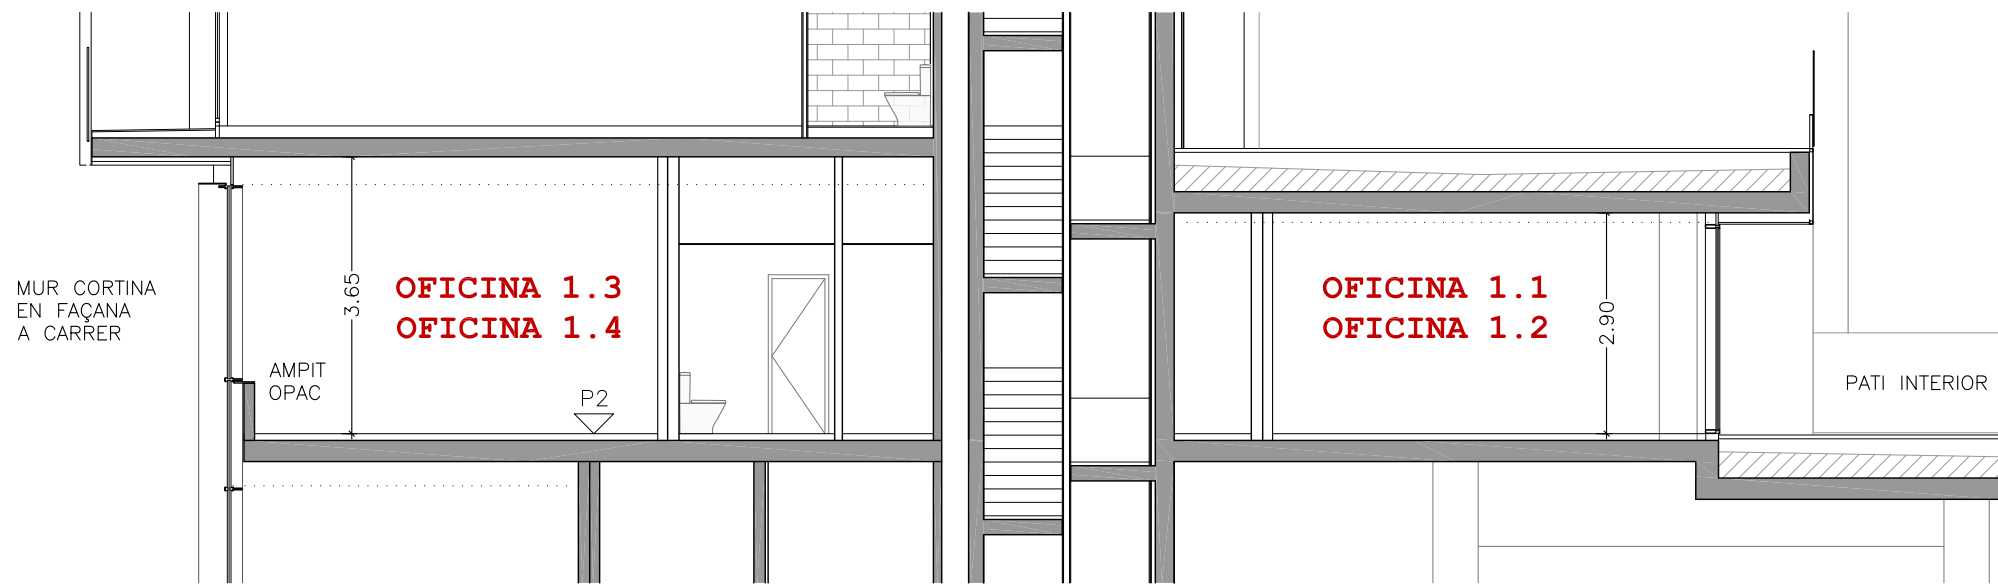

SECCIÓ TRANSVERSAL
E: 1/100

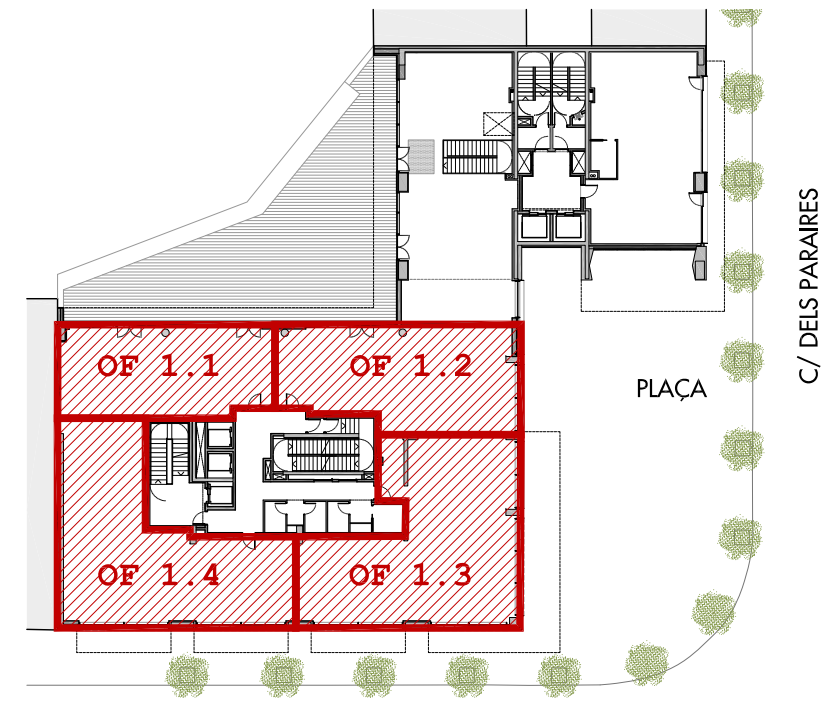

AVDA. DE LES NACIONS UNIDES

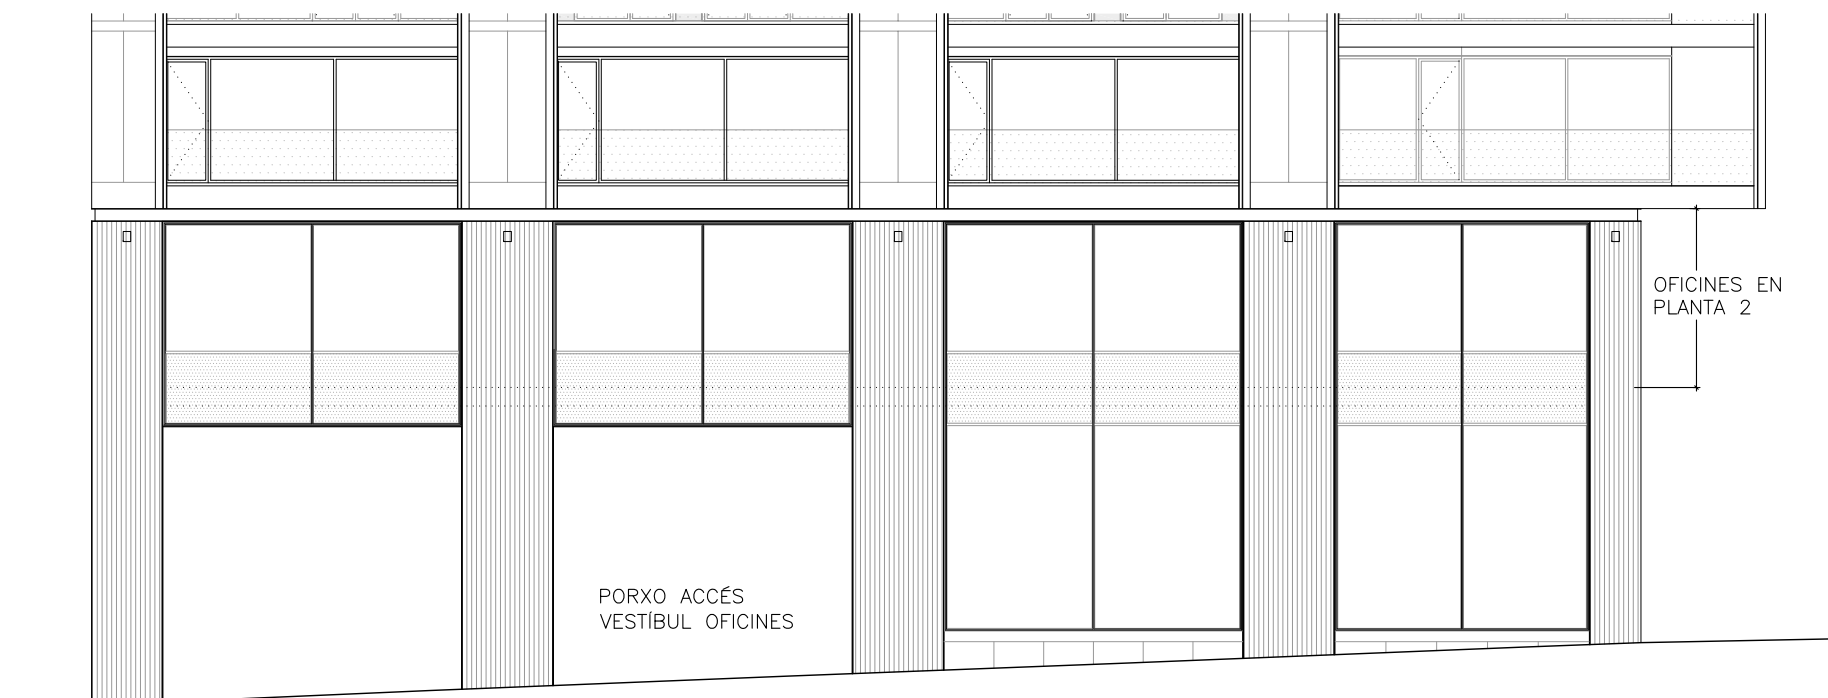


ALÇAT AVDA. DE LES NACIONS UNIDES
E: 1/150

* Les superfícies es poden veure lleugerament modificades durant el replanteig de l'edifici a l'obra.

* El sanejament de plantes superiors es derivarà pels sostres d'oficines i locals.



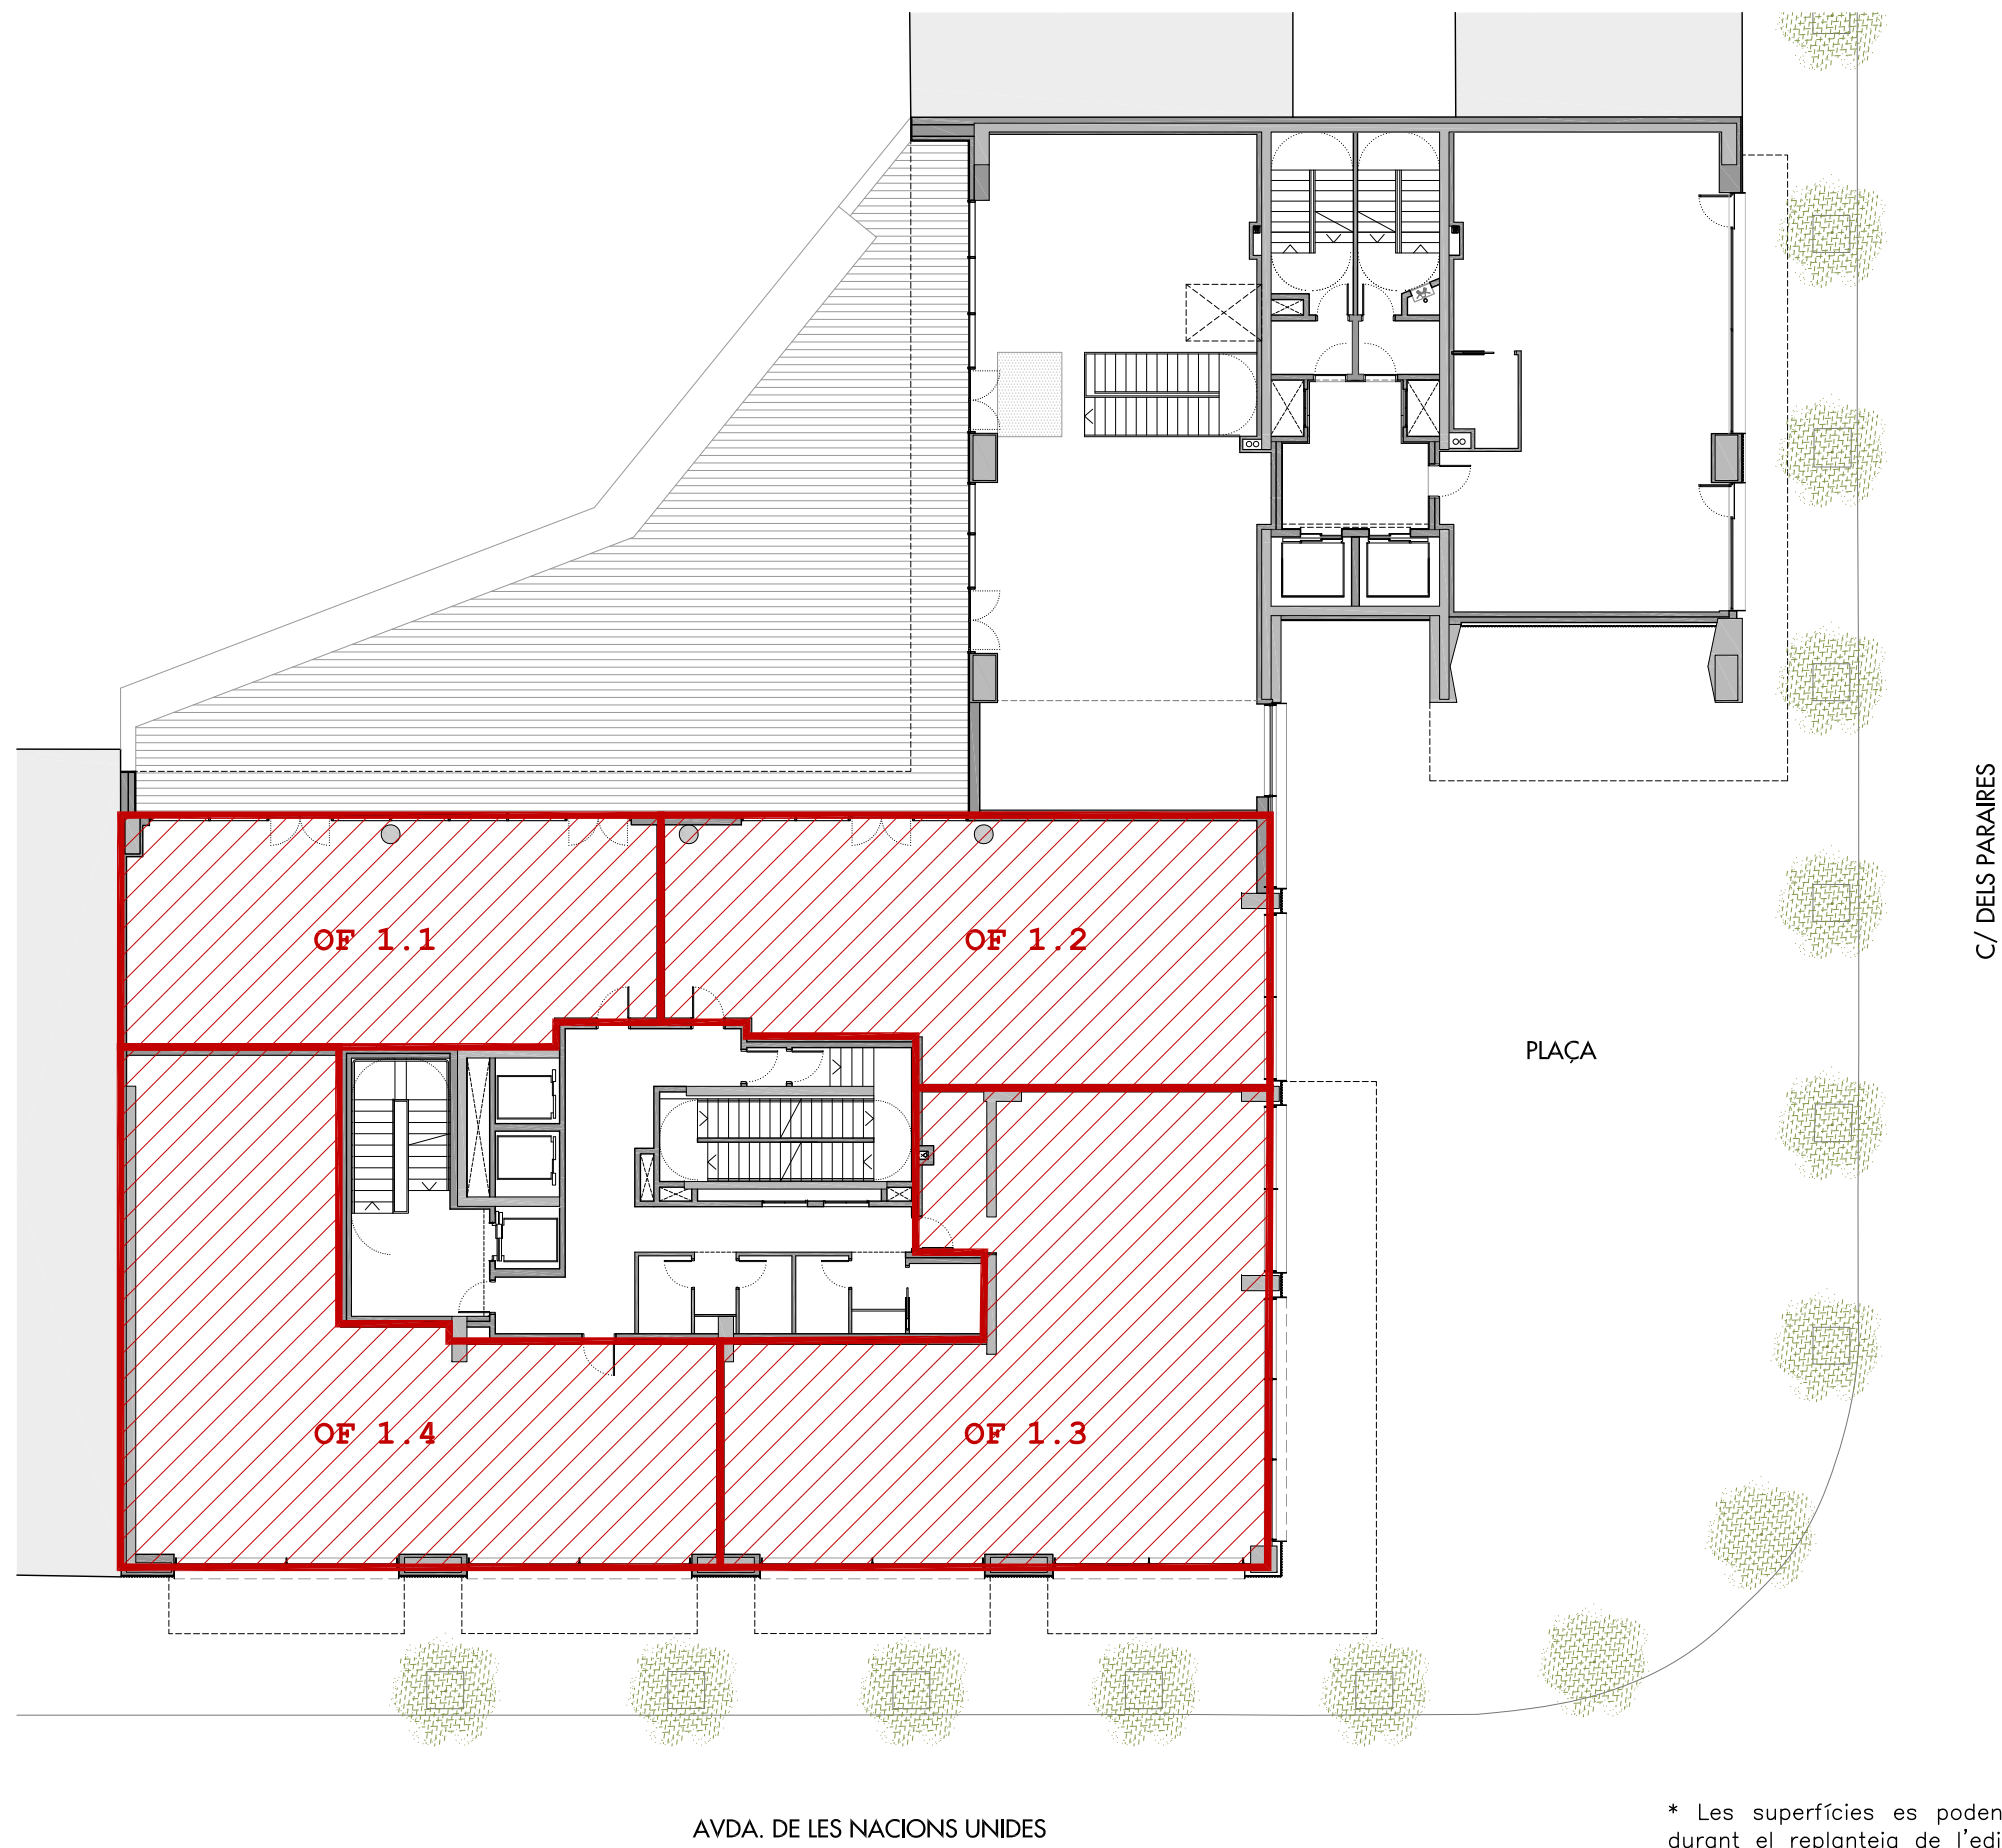

AVDA. DE LES NACIONS UNIDES

PLAÇA

C/ DELS PARAIRES

* Les superfícies es poden veure lleugerament modificades durant el replanteig de l'edifici a l'obra.

* El sanejament de plantes superiors es derivarà pels sostres d'oficines i locals.